



Bestandswidmung, Maßstab 1:500

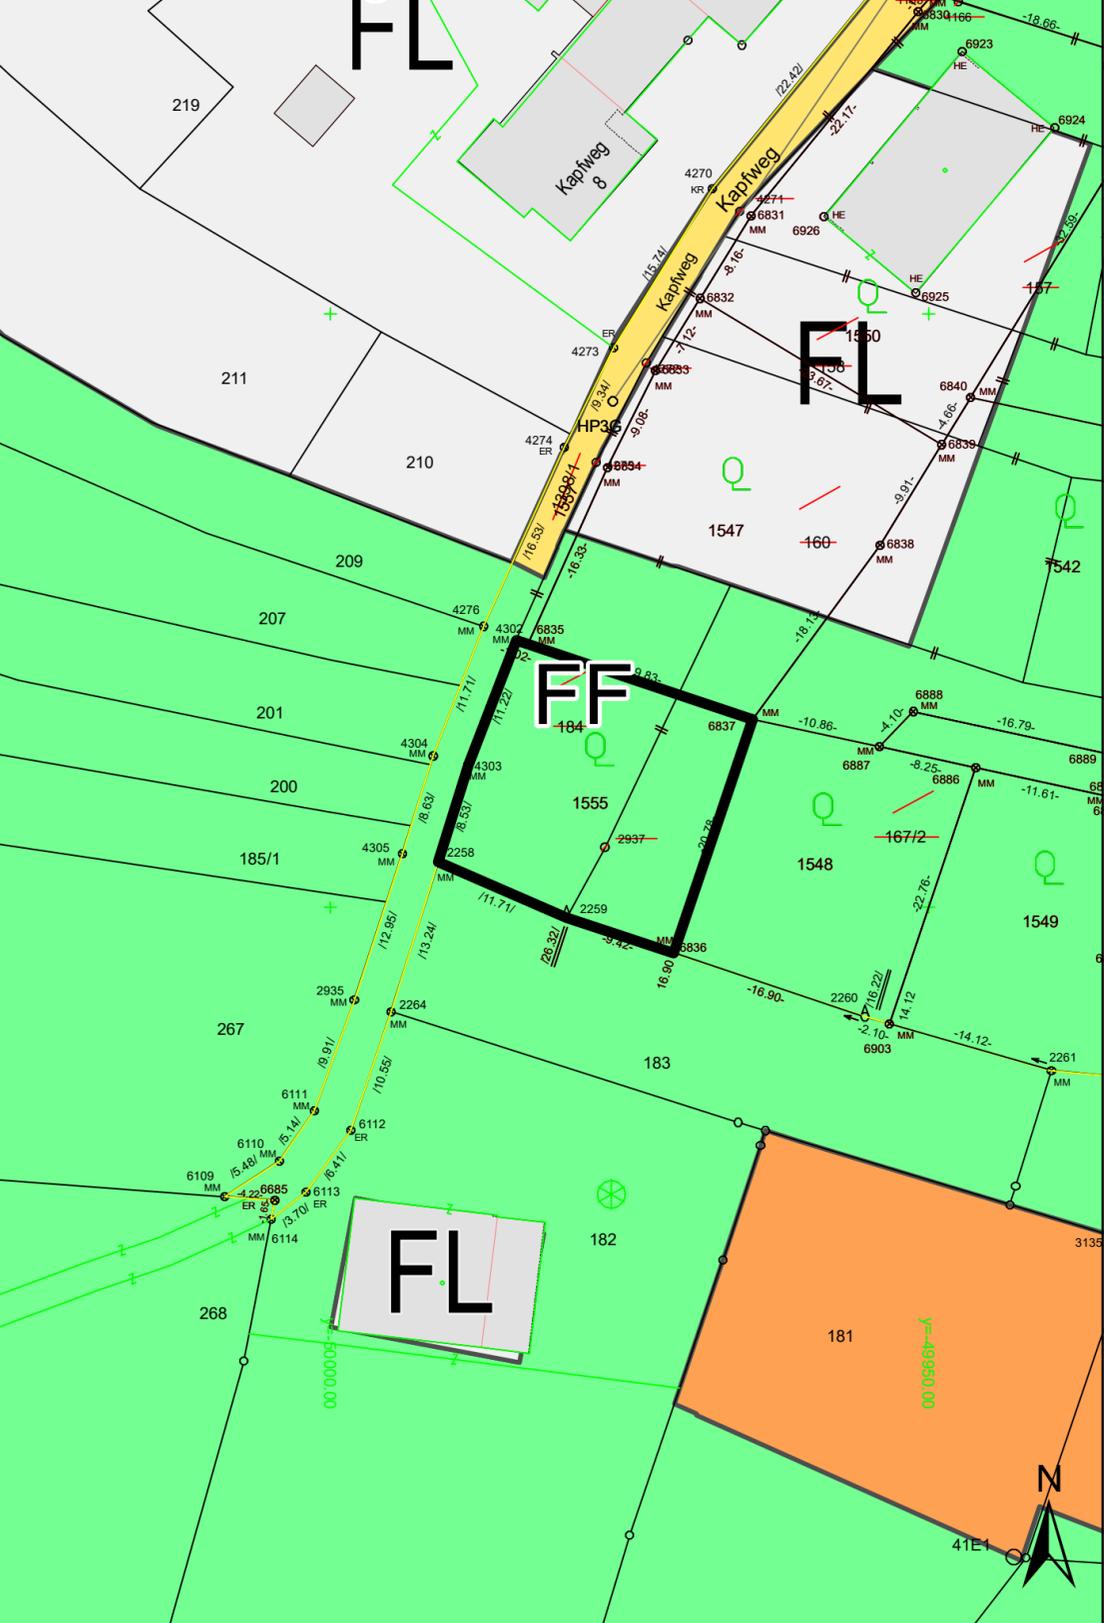


Neuwidmung Maßstab 1:500

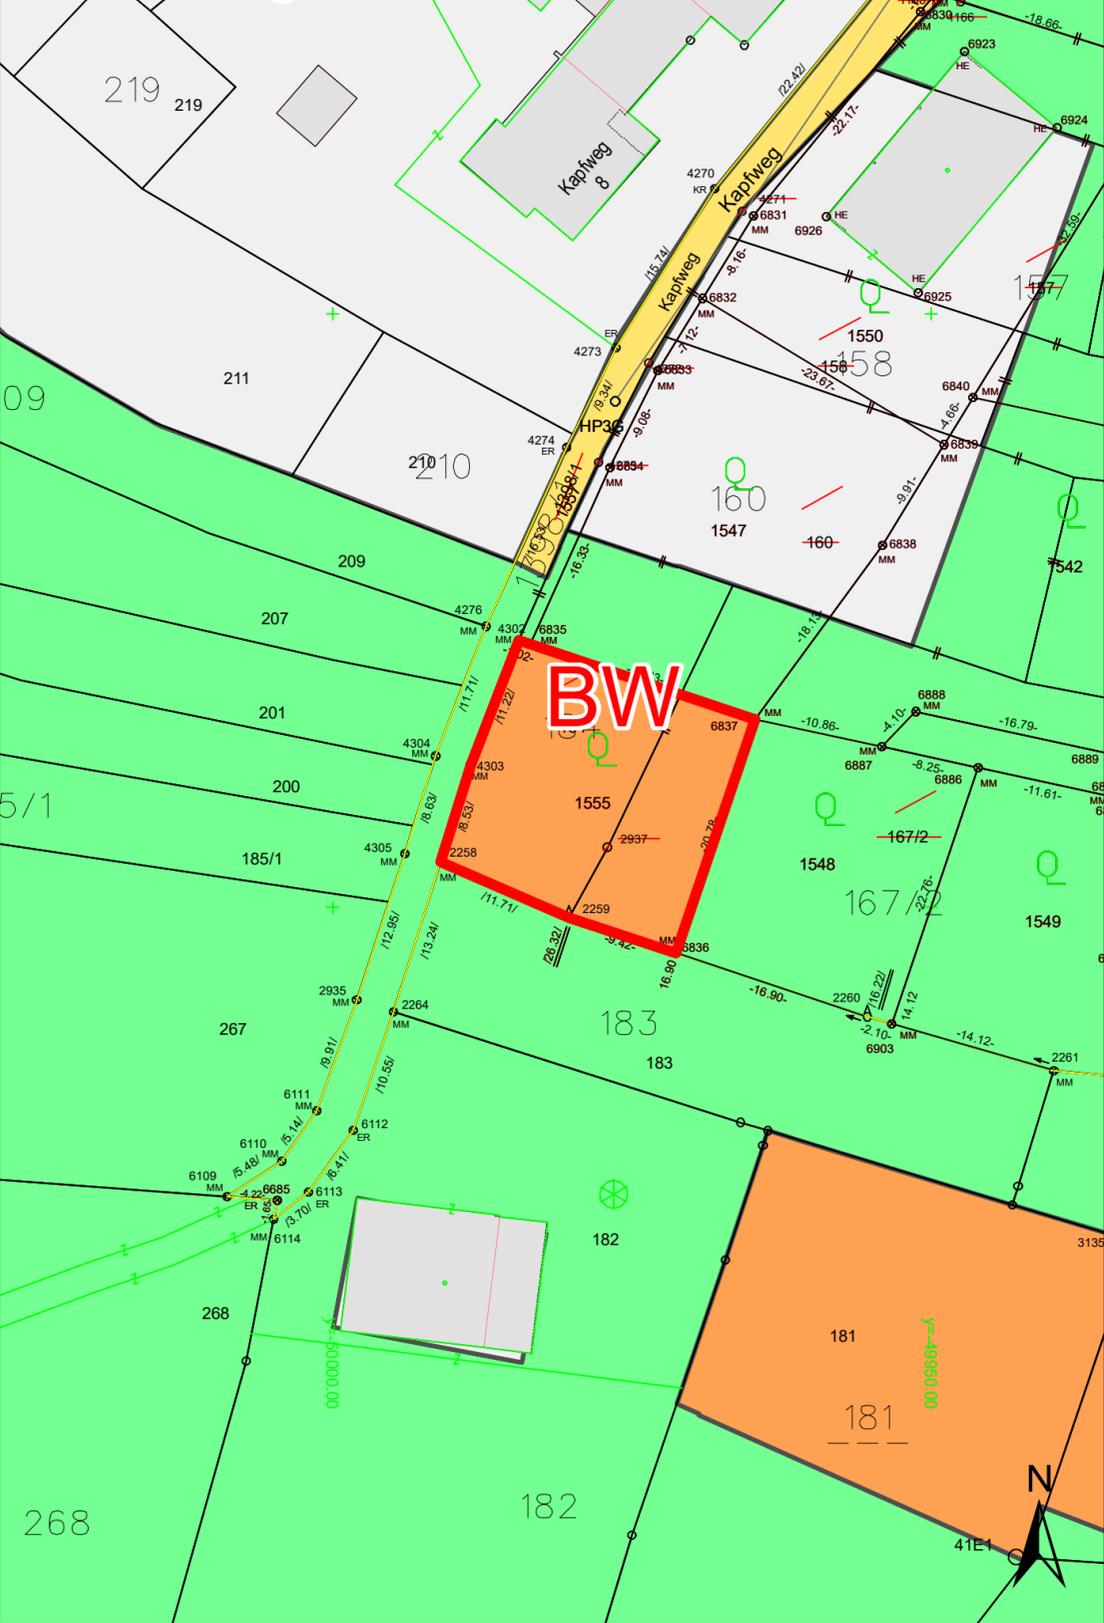

Gemeinde Fraxern

Änderung des Flächenwidmungsplanes

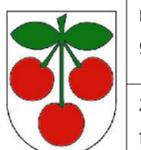

KG-Nr.
92108
Zl.
f 031.2-01/2019

Umwidmungstabelle (*Teilfläche)

Tfl.*	Gp/Bp	Grundeigentümer	Umwidmung/Änderung von	Umwidmung/Änderung in
1	1555 433 m ²	Kathan Egon	Freifläche Freihaltegebiet gem. § 18 Abs. 5 RPG idgF.	Baufläche Wohngebiet gem. § 14 Abs. 3 RPG idgF.

Flächenwidmungsplan - Änderung
der Gemeinde Fraxern

Vermerk der Landesregierung:


Gemeindevertretungsbeschluss vom:

.....

Siegel Bürgermeister

Legende

- geplante Umwidmung / Änderung
- BW - Baufläche Wohngebiet
- FF - Freifläche Freihaltegebiet
- FL - Freifläche Landwirtschaft
- VS - Straße, Schienenbahn

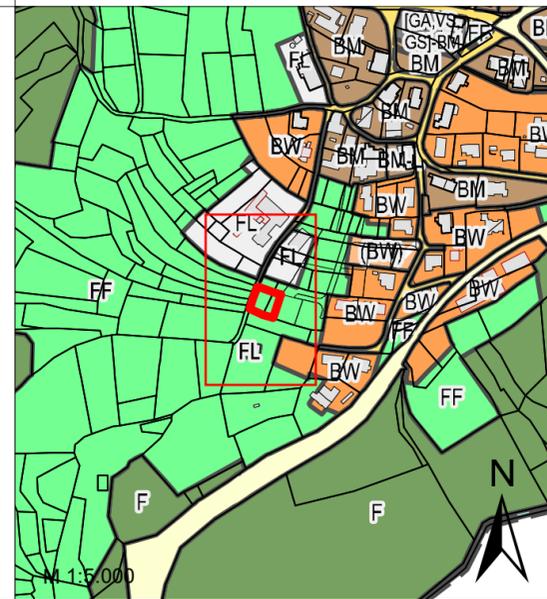

Rechtsgültige Plangrundlage:
Flächenwidmungsplan

Quellen und Plangrundlagen:
VoGIS Land Vorarlberg; Naturbestand VKW AG

Gezeichnet	Datum
MaEn	16.05.2019